


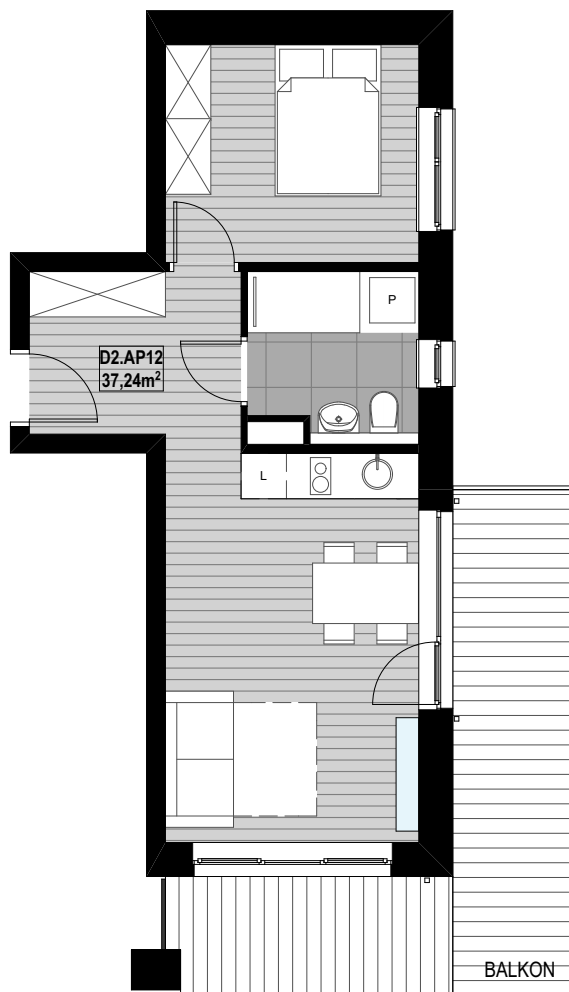

SKALA 1:100

Podana na karcie budynku powierzchnia pomieszczeń jest powierzchnią projektową i może różnić się od powierzchni po wybudowaniu budynku.  
Aranżacja pomieszczeń prezentowana na rysunkach nie stanowi oferty handlowej, a ma jedynie charakter poglądowy, przybliżający skalę mieszkania.  
Zastrzegamy sobie prawo do wprowadzenia zmian.

**Biuro sprzedaży :**

Bartłomiej Rybarczyk

tel: 604-442-526

e-mail : [biuro@aforta.pl](mailto:biuro@aforta.pl)

[www.widok800.pl](http://www.widok800.pl)

WIDOK800.pl

AFORTA.PL

**BUDYNEK D2. AP12**

**KONDYGNACJA 2**

POWIERZCHNIA UŻYTKOWA: 37,24m<sup>2</sup>

LICZBA POKOI: 2

**ZESTAWIENIE POMIESZCZEŃ:**

KORYTARZ: 6,15m<sup>2</sup>

ŁAZIENKA: 4,65m<sup>2</sup>

POKÓJ: 9,46m<sup>2</sup>

SALON Z KUCHNIĄ: 16,98m<sup>2</sup>

SKALA 1:1000



AUTOR OPRACOWANIA:

**front architects**