


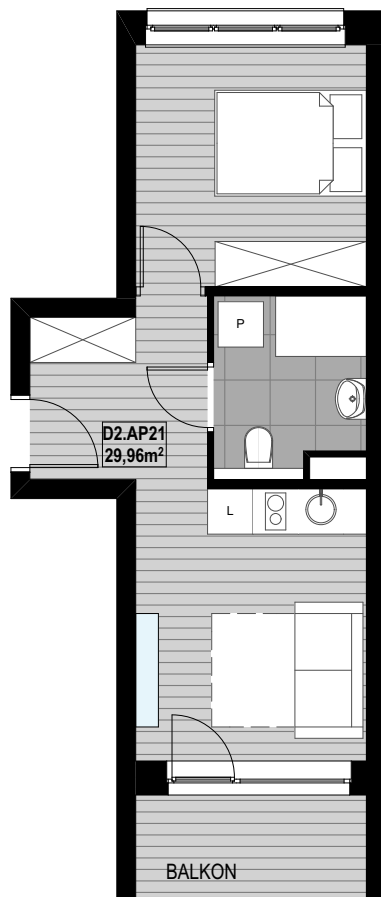

SKALA 1:100

Podana na karcie budynku powierzchnia pomieszczeń jest powierzchnią projektową i może różnić się od powierzchni po wybudowaniu budynku.  
Aranżacja pomieszczeń prezentowana na rysunkach nie stanowi oferty handlowej, a ma jedynie charakter poglądowy, przybliżający skalę mieszkania.  
Zastrzegamy sobie prawo do wprowadzenia zmian.

**Biuro sprzedaży :**

Bartłomiej Rybarczyk

tel: 604-442-526

e-mail : [biuro@aforta.pl](mailto:biuro@aforta.pl)

[www.widok800.pl](http://www.widok800.pl)

WIDOK800.pl

AFORTA.PL

**BUDYNEK D2. AP21**

**KONDYGNACJA 4**

POWIERZCHNIA UŻYTKOWA: 29,96m<sup>2</sup>

LICZBA POKOI: 2

**ZESTAWIENIE POMIESZCZEŃ:**

KORYTARZ: 5,42m<sup>2</sup>

ŁAZIENKA: 4,14m<sup>2</sup>

POKÓJ: 9,57m<sup>2</sup>

SALON Z KUCHNIĄ: 10,83m<sup>2</sup>

POWIERZCHNIE PODANO PO ODJĘCIU GRUBOŚCI TYNKÓW  
ORAZ SKOSÓW PODDASZA

SKALA 1:1000



AUTOR OPRACOWANIA:

**front architects**