


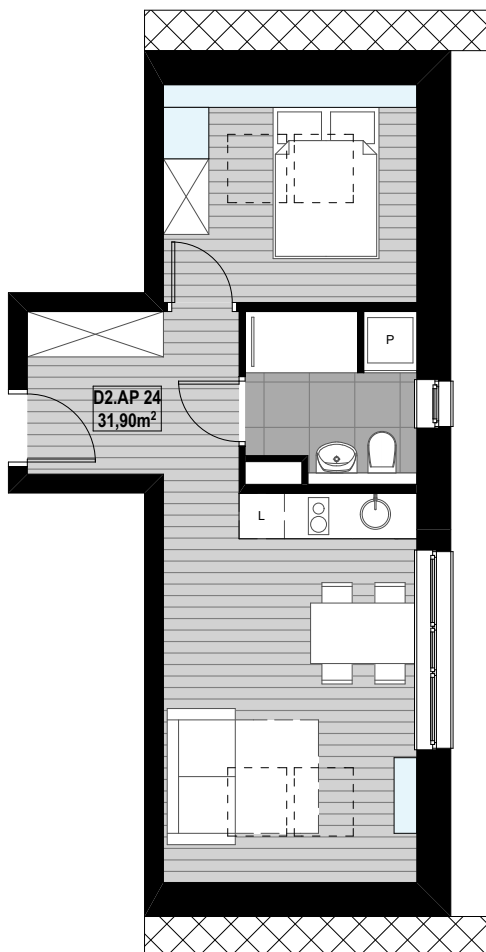

SKALA 1:100

Podana na karcie budynku powierzchnia pomieszczeń jest powierzchnią projektową i może różnić się od powierzchni po wybudowaniu budynku.
Aranżacja pomieszczeń prezentowana na rysunkach nie stanowi oferty handlowej, a ma jedynie charakter poglądowy, przybliżający skalę mieszkania.
Zastrzegamy sobie prawo do wprowadzenia zmian.

Biuro sprzedaży :

Bartłomiej Rybarczyk

tel: 604-442-526

e-mail : biuro@aforta.pl

www.widok800.pl

WIDOK800.pl

AFORTA.PL

BUDYNEK D2. AP24

KONDYGNACJA 4

POWIERZCHNIA UŻYTKOWA: 31,90m²

LICZBA POKOI: 2

ZESTAWIENIE POMIESZCZEŃ:

KORYTARZ: 6,15m²

ŁAZIENKA: 4,65m²

POKÓJ: 6,79m²

SALON Z KUCHNIĄ: 14,31m²

POWIERZCHNIE PODANO PO ODJĘCIU GRUBOŚCI TYNKÓW
ORAZ SKOSÓW PODDASZA

SKALA 1:1000



AUTOR OPRACOWANIA:

front architects