

BUDYNEK D2. AP3

KONDYGNACJA 1

POWIERZCHNIA UŻYTKOWA: 24,81m²

LICZBA POKOI: 1

ZESTAWIENIE POMIESZCZEŃ:

KORYTARZ:	5,06m ²
ŁAZIENKA:	3,90m ²
SALON Z KUCHNIĄ:	15,85m ²

SKALA 1:100

Podana na karcie budynku powierzchnia pomieszczeń jest powierzchnią projektową i może różnić się od powierzchni po wybudowaniu budynku. Aranżacja pomieszczeń prezentowana na rysunkach nie stanowi oferty handlowej, a ma jedynie charakter poglądowy, przybliżający wielkość budynku. Zastrzegamy sobie prawo do wprowadzenia zmian.

Biuro sprzedaży :


Bartłomiej Rybarczyk

tel: 604-442-526

e-mail : biuro@aforta.pl

www.widok800.pl

SKALA 1:1000

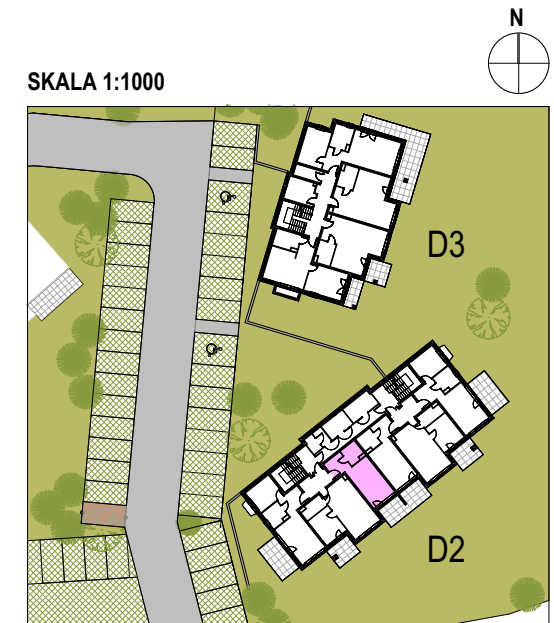

AUTOR OPRACOWANIA:

front architects