


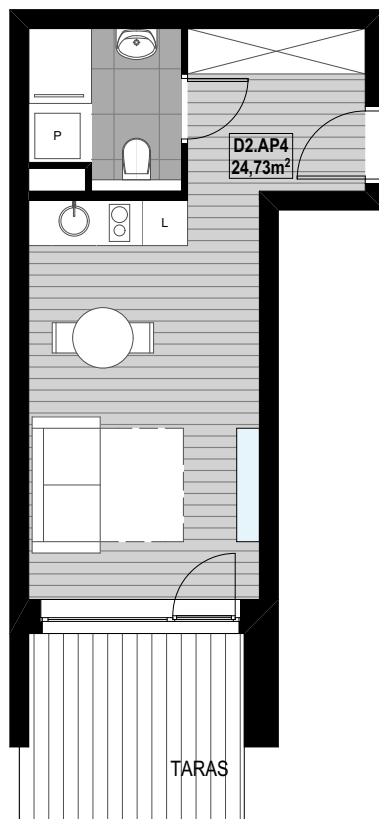

SKALA 1:100

Podana na karcie budynku powierzchnia pomieszczeń jest powierzchnią projektową i może różnić się od powierzchni po wybudowaniu budynku.
Aranżacja pomieszczeń prezentowana na rysunkach nie stanowi oferty handlowej, a ma jedynie charakter poglądowy, przybliżający skalę mieszkania.
Zastrzegamy sobie prawo do wprowadzenia zmian.

Biuro sprzedaży :

Bartłomiej Rybarczyk

tel: 604-442-526

e-mail : biuro@aforta.pl

www.widok800.pl

WIDOK800.pl

AFORTA.PL

BUDYNEK D2. AP4

KONDYGNACJA 1

POWIERZCHNIA UŻYTKOWA: 24,73m²

LICZBA POKOI: 1

ZESTAWIENIE POMIESZCZEŃ:


KORYTARZ: 5,06m²

ŁAZIENKA: 3,82m²

SALON Z KUCHNIĄ: 15,85m²

POWIERZCHNIE PODANO PO ODJĘCIU GRUBOŚCI TYNKÓW

SKALA 1:1000

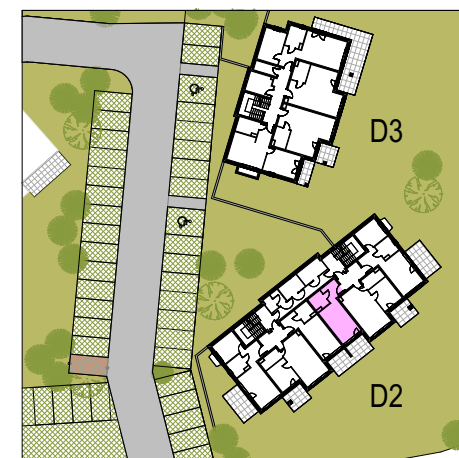

AUTOR OPRACOWANIA:

front architects