


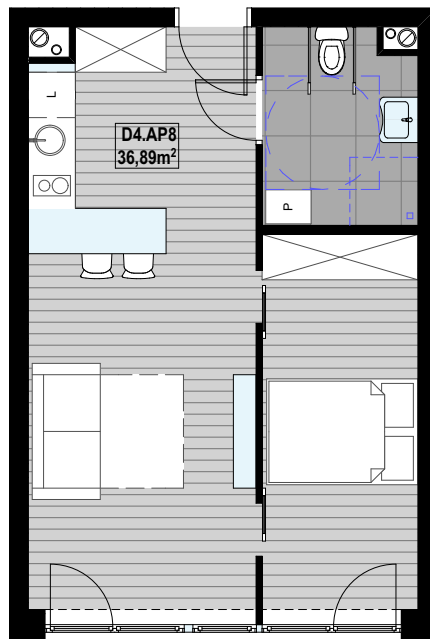

SKALA 1:100

Podana na karcie budynku powierzchnia pomieszczeń jest powierzchnią projektową i może różnić się od powierzchni po wybudowaniu budynku.
Aranżacja pomieszczeń prezentowana na rysunkach nie stanowi oferty handlowej, a ma jedynie charakter poglądowy, przybliżający skalę mieszkania.
Zastrzegamy sobie prawo do wprowadzenia zmian.

Biuro sprzedaży :

Bartłomiej Rybarczyk

tel: 604-442-526

e-mail : biuro@aforta.pl

www.widok800.pl

WIDOK800.pl

AFORTA.PL

BUDYNEK D4. AP8

KONDYGNACJA 2

POWIERZCHNIA UŻYTKOWA: 36,89m²

LICZBA POKOI: 2

ZESTAWIENIE POMIESZCZEŃ:

SALON Z KUCHNIĄ: 22,05m²

ŁAZIENKA: 5,09m²

POKÓJ: 9,75m²

POWIERZCHNIE PODANO PO ODJĘCIU GRUBOŚCI TYNKÓW

SKALA 1:1000



AUTOR OPRACOWANIA:

front architects