

BUDYNEK D1. AP13

KONDYGNACJA 2


POWIERZCHNIA UŻYTKOWA: 36,39m²

LICZBA POKOI: 2

ZESTAWIENIE POMIESZCZEŃ:

KORYTARZ:	7,26m ²
ŁAZIENKA:	3,72m ²
POKÓJ:	9,16m ²
SALON Z KUCHNIĄ:	16,25m ²

POWIERZCHNIE PODANO PO ODJĘCIU GRUBOŚCI TYNKÓW

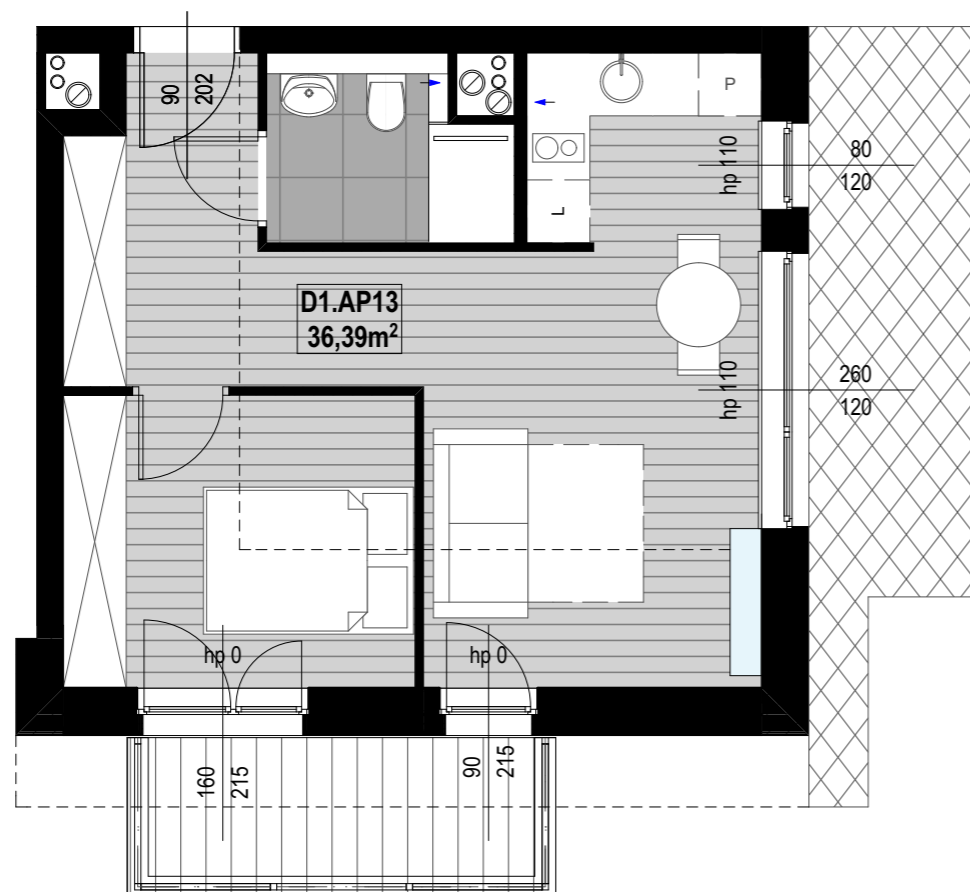

Biuro sprzedaży :

Bartłomiej Rybarczyk


tel: 604-442-526

e-mail : biuro@aforta.pl

www.widok800.pl

SKALA 1:100

Podana na karcie budynku powierzchnia pomieszczeń jest powierzchnią projektową i może różnić się od powierzchni po wybudowaniu budynku. Aranżacja pomieszczeń prezentowana na rysunkach nie stanowi oferty handlowej, a ma jedynie charakter poglądowy, przybliżający wielkość budynku. Zastrzegamy sobie prawo do wprowadzenia zmian.

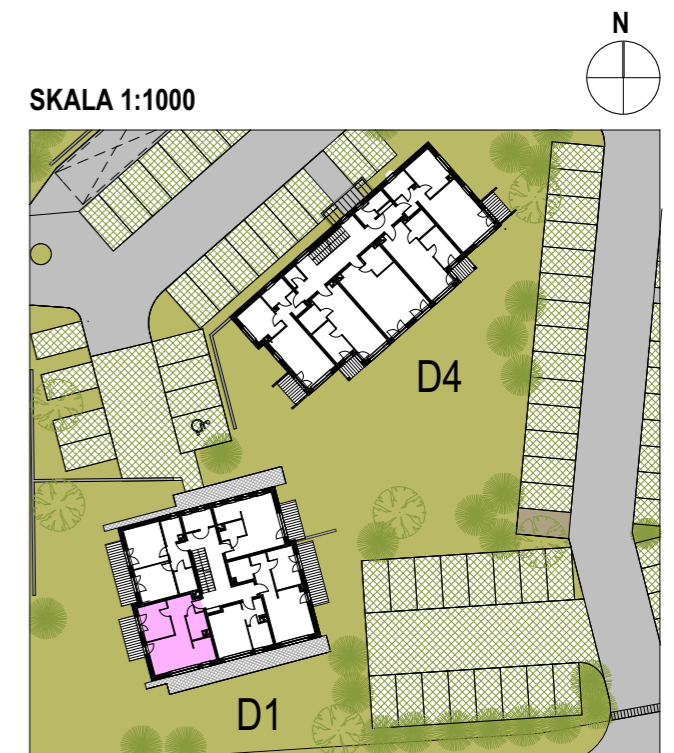

AUTOR OPRACOWANIA:

front architects