

**BUDYNEK D1. AP14**

**KONDYGNACJA 3**


POWIERZCHNIA UŻYTKOWA: 33,19m<sup>2</sup>

LICZBA POKOI: 2

**ZESTAWIENIE POMIESZCZEŃ:**

KORYTARZ:	4,46m <sup>2</sup>
ŁAZIENKA:	3,81m <sup>2</sup>
POKÓJ:	11,54m <sup>2</sup>
SALON	9,77m <sup>2</sup>
KUCHNIA:	3,61m <sup>2</sup>

POWIERZCHNIE PODANO PO ODJĘCIU GRUBOŚCI TYNKÓW

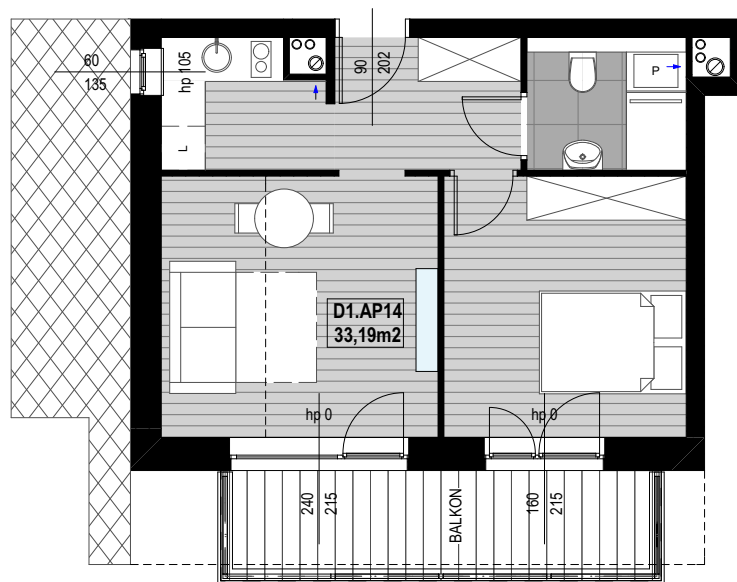

SKALA 1:100

Podana na karcie budynku powierzchnia pomieszczeń jest powierzchnią projektową i może różnić się od powierzchni po wybudowaniu budynku. Aranżacja pomieszczeń prezentowana na rysunkach nie stanowi oferty handlowej, a ma jedynie charakter poglądowy, przybliżający wielkość budynku. Zastrzegamy sobie prawo do wprowadzenia zmian.


**Biuro sprzedaży :**

Bartłomiej Rybarczyk

tel: 604-442-526

e-mail : [biuro@aforta.pl](mailto:biuro@aforta.pl)

[www.widok800.pl](http://www.widok800.pl)

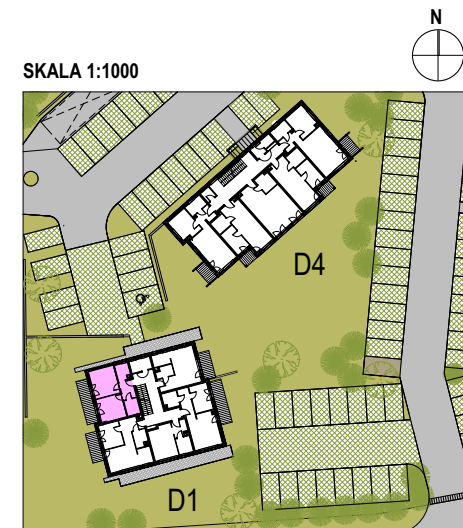

AUTOR OPRACOWANIA:

**front** architects