



SKALA 1:100

Podana na karcie budynku powierzchnia pomieszczeń jest powierzchnią projektową i może różnić się od powierzchni po wybudowaniu budynku. Aranżacja pomieszczeń prezentowana na rysunkach nie stanowi oferty handlowej, a ma jedynie charakter poglądowy, przybliżający wielkość budynku. Zastrzegamy sobie prawo do wprowadzenia zmian.

Biuro sprzedaży :

Bartłomiej Rybarczyk

tel: 604-442-526

e-mail : biuro@aforta.pl

www.widok800.pl

BUDYNEK D4. AP19

KONDYGNACJA 4


POWIERZCHNIA UŻYTKOWA: 45,81m²

LICZBA POKOI: 2

ZESTAWIENIE POMIESZCZEŃ:

KORYTARZ:	5,95m ²
POKÓJ:	7,58m ²
SALON Z KUCHNIĄ:	19,50m ²
POKÓJ	7,68m ²
ŁAZIENKA:	5,10m ²

SKALA 1:1000

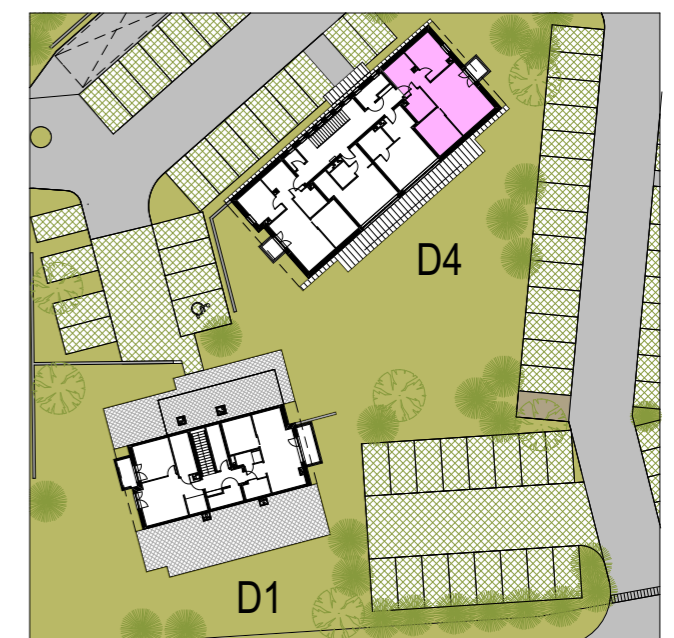

AUTOR OPRACOWANIA:

front architects